



ONTWERPKAART
behorende bij het ontwerpbesluit
van het Natura 2000-gebied
Leudal




Natura 2000
Leudal (147)

Bestaand gebruik

- natura2000-gebied
- Agrarisch bedrijf
- brug
- bezoekerscentrum
- horeca
- picknickset of zitbank
- fietspad
- wandelpad
- ruiterspad
- Hoofdtransportwaterleiding
- Hoofdwaterleiding
- kampeerterrein
- parkeerplaats
- Buitencentrum 'De Spar'
- in landbouwkundig gebruik

Natura 2000: beleven, gebruiken en beschermen

30 augustus 2010

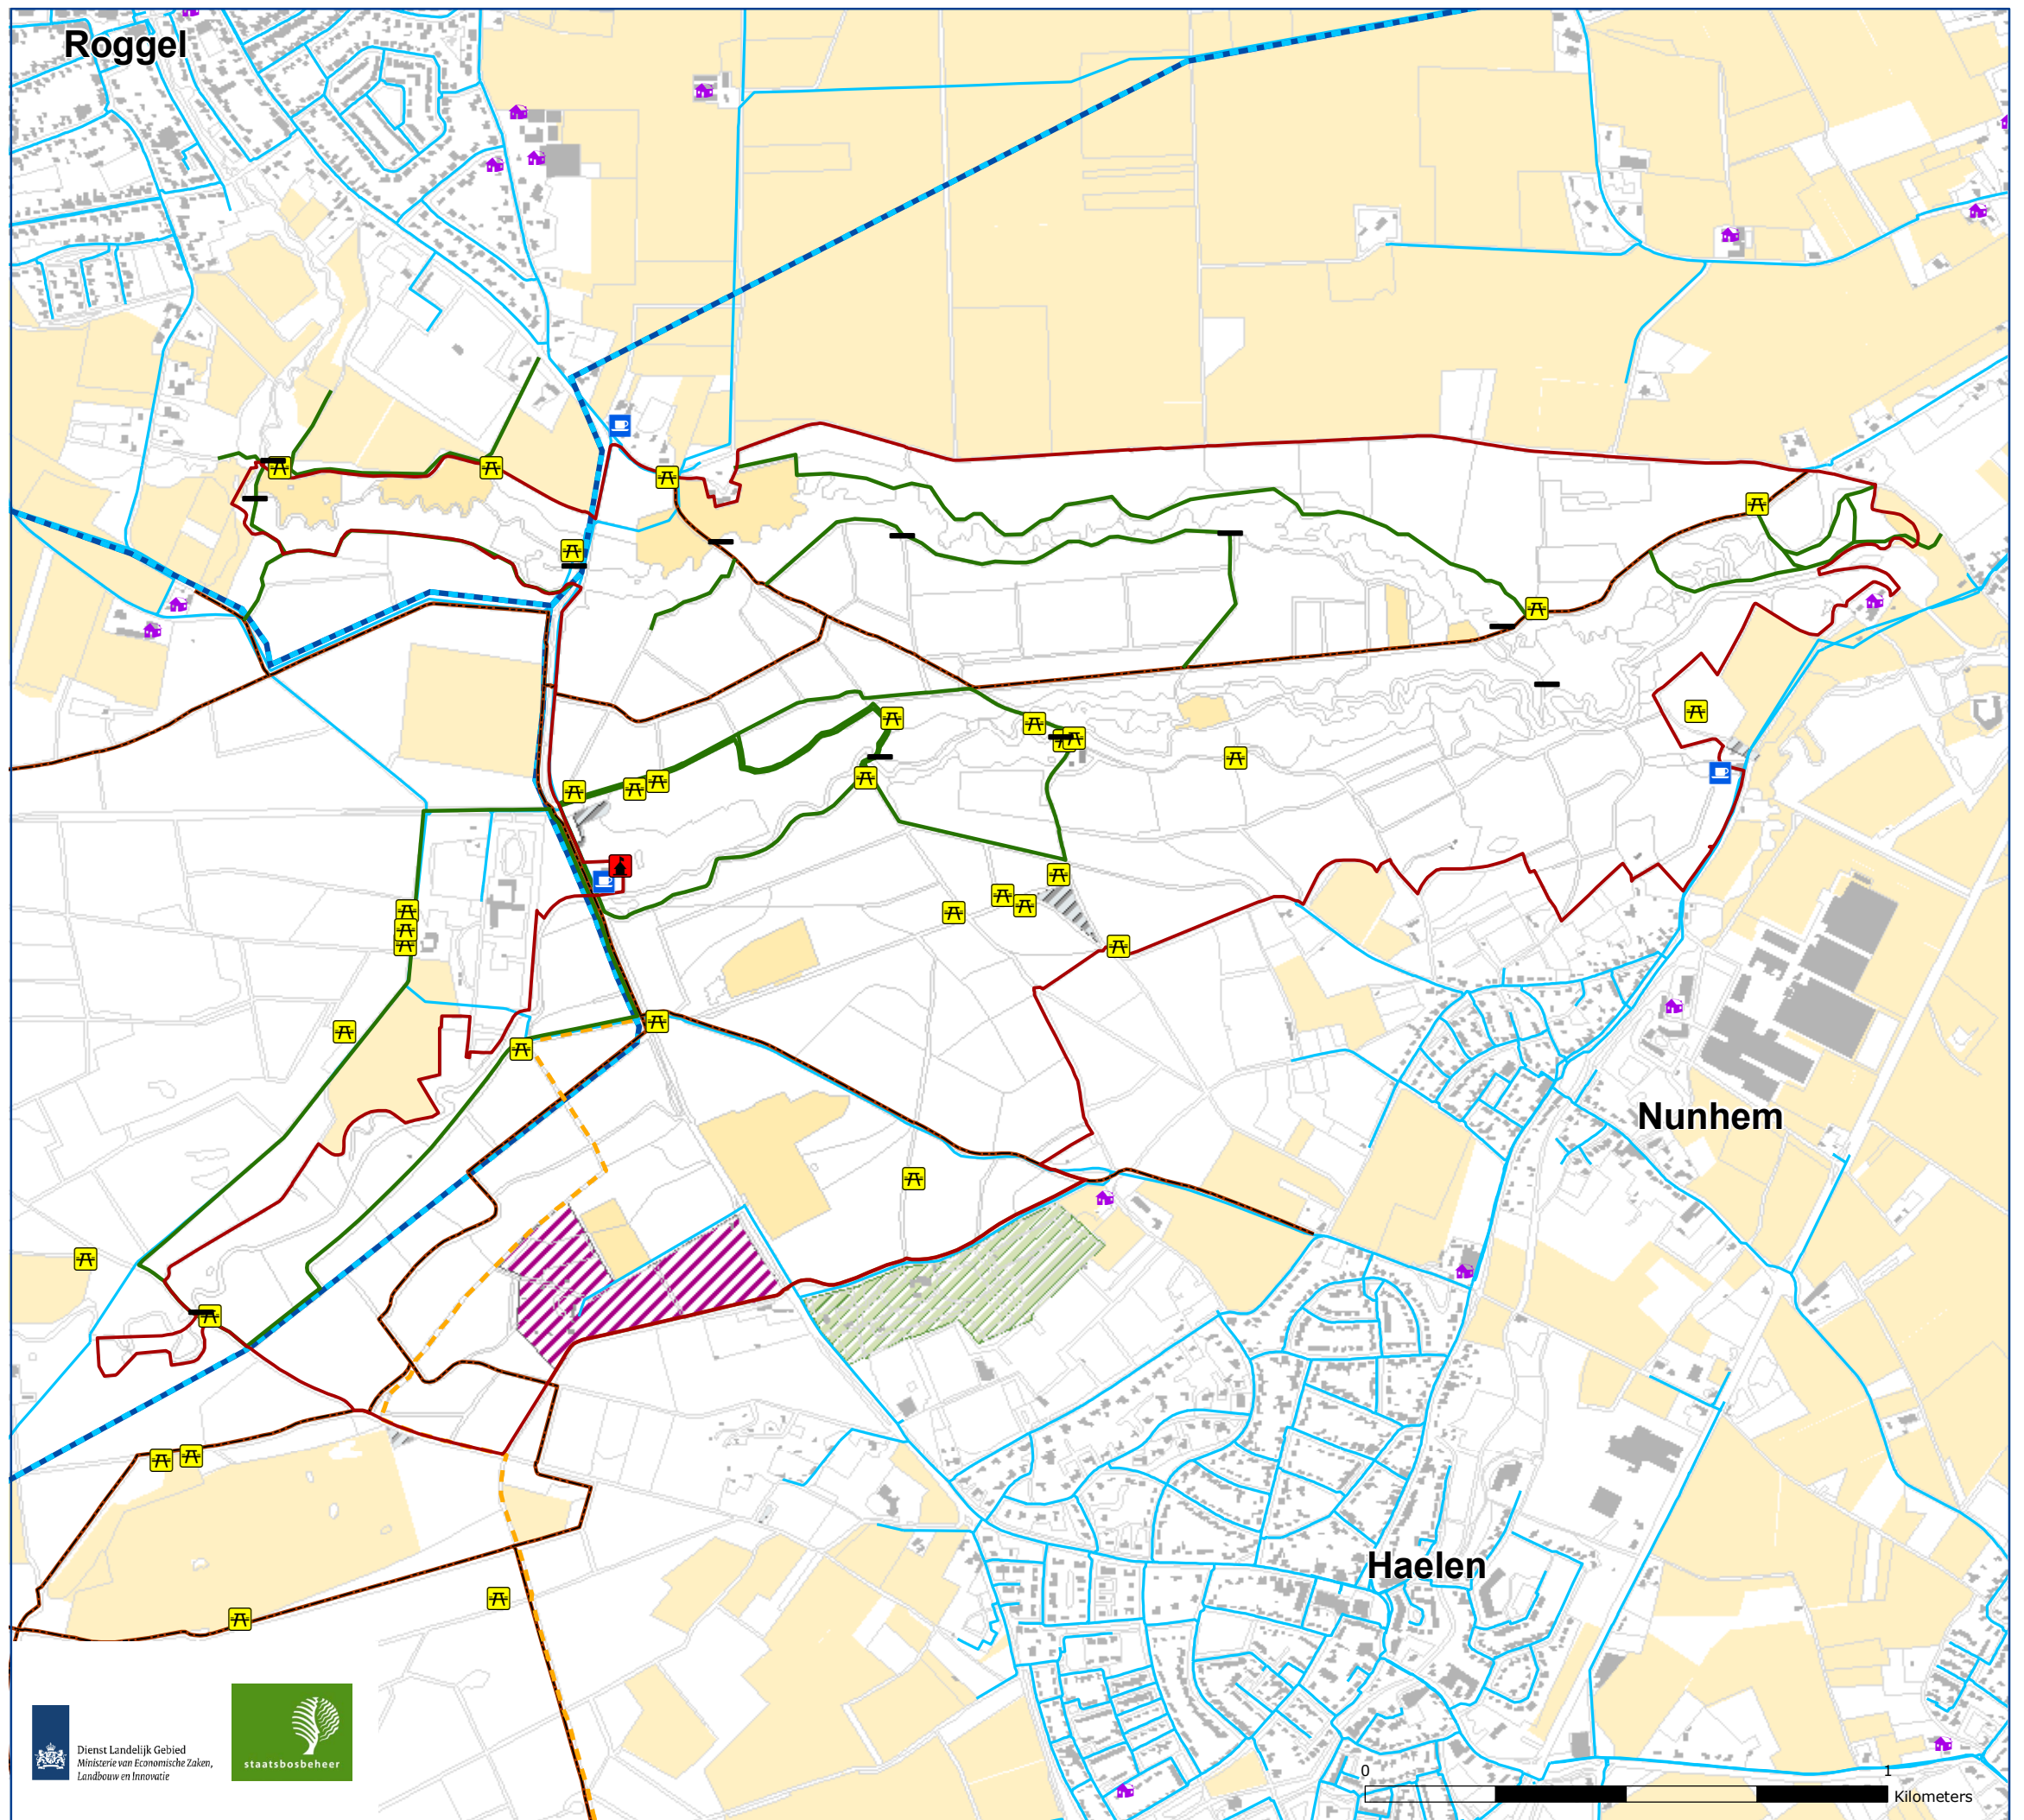

Bronnen: © De auteursrechten en databankrechten: Dienst voor het kadaster en de openbare registers, Apeldoorn