

## **MER Hinderbeperkende maatregelen Schiphol Korte Termijn**


**Bijlage D. Overzicht van de wijzigingen in de luchtverkeerwegen.**

# Overzicht gewijzigde luchtverkeerwegen

Vertrekkend verkeer baan 36L (periode van 06.00 tot 23.00 uur)

LVB 2008

Wijziging 2009

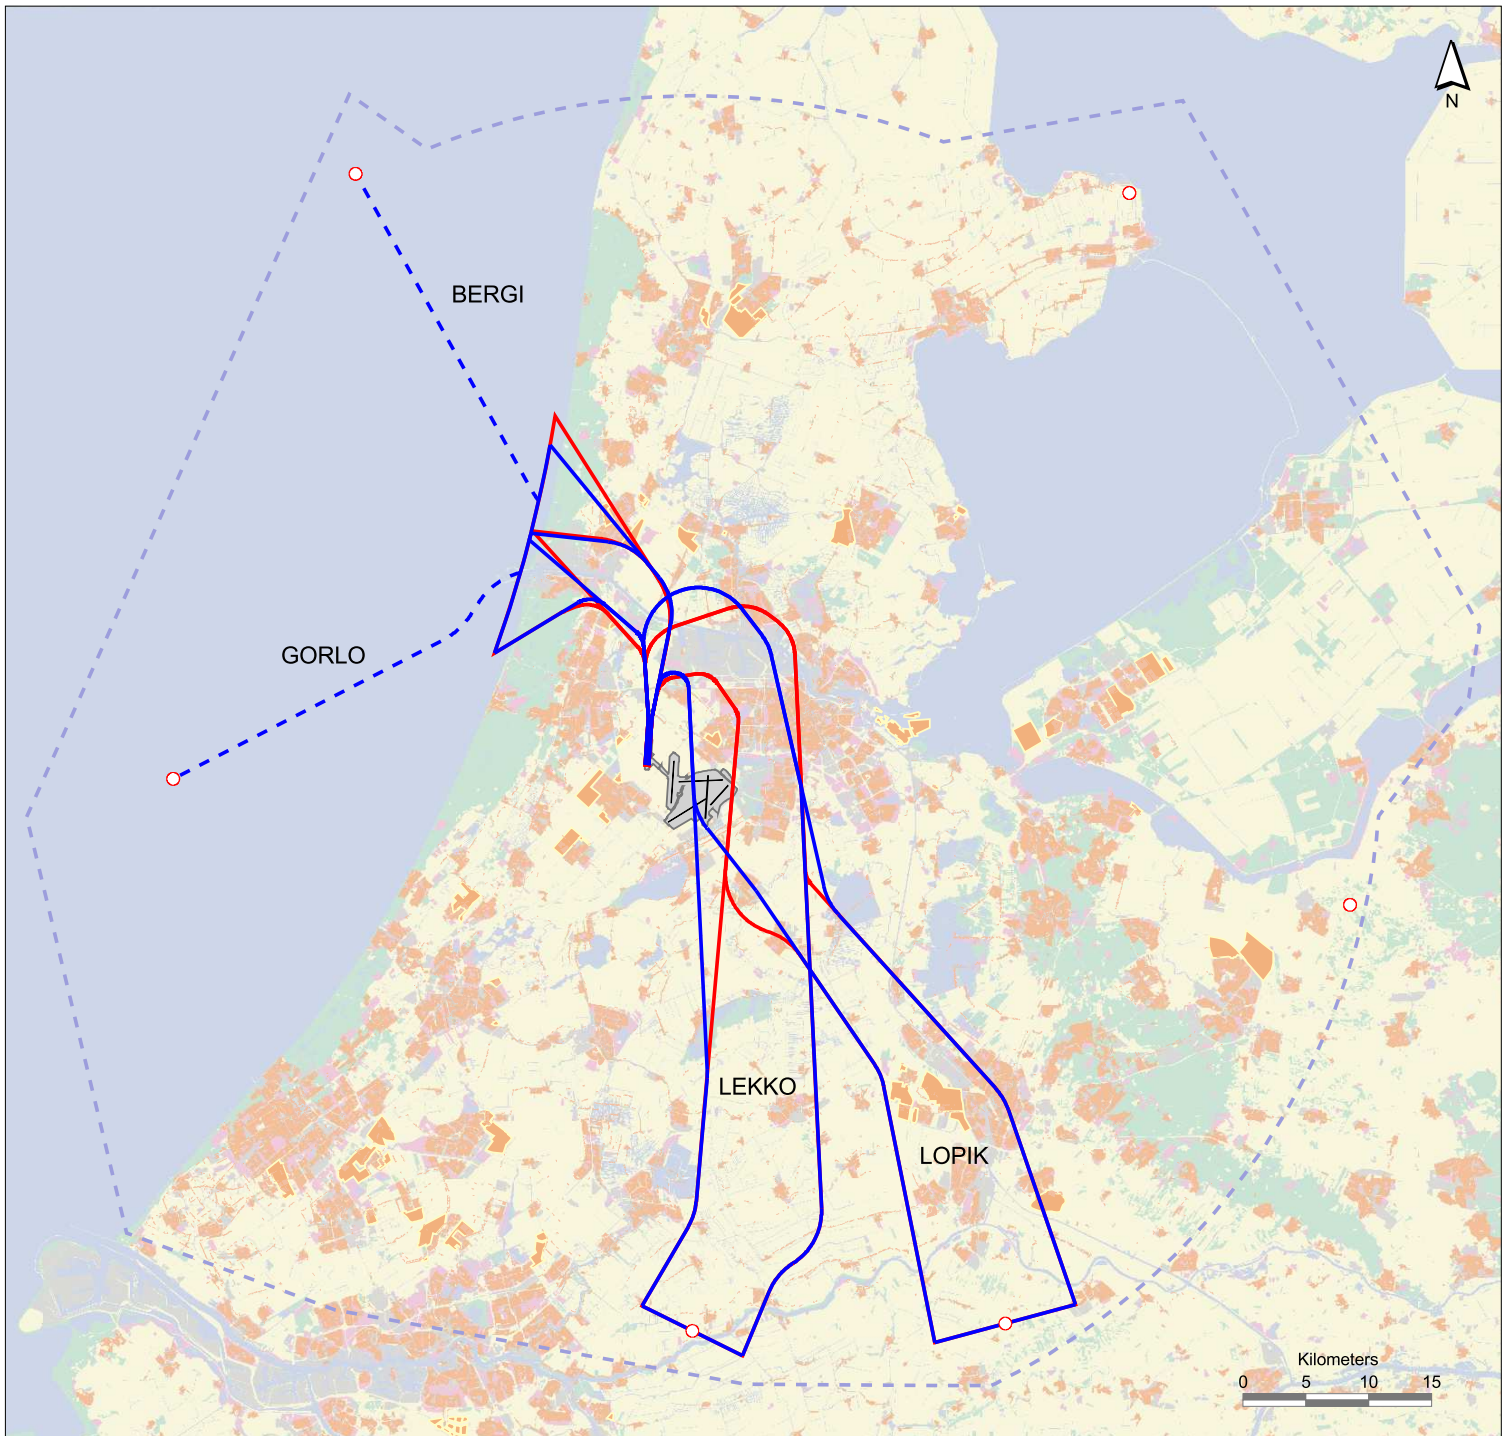

Banenstelsel

Begrenzing Luchthavengebied

Woonbebouwing (update RWS-MD 2001)

Vinex2001 (bron: RPD)

TMA exit points

Begrenzing TMA Schiphol (TMA1 en TMA3)


2009

# Overzicht gewijzigde luchtverkeerwegen

Vertrekkend verkeer baan 04 (periode 06-23 en 23-06 uur)

LVB 2008

Wijziging 2009

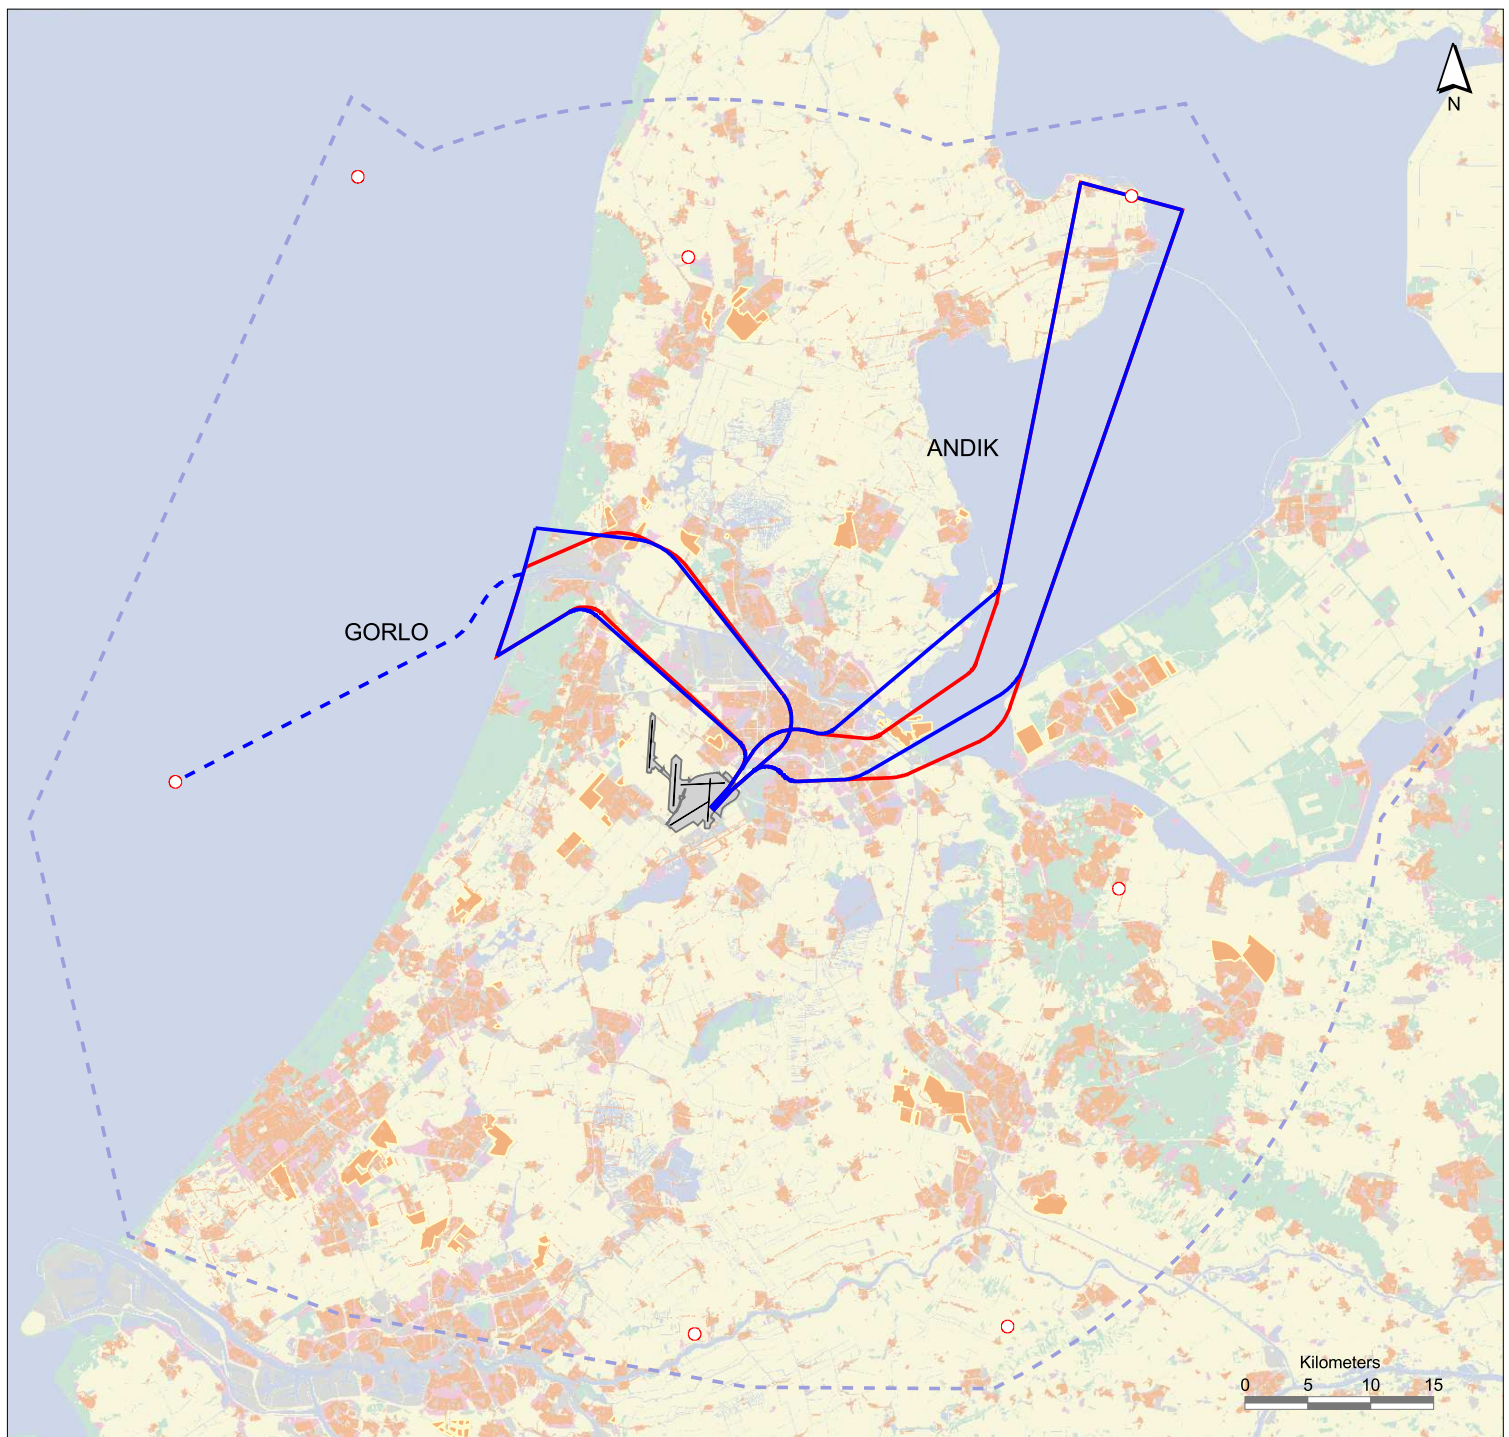

Banenstelsel

Begrenzing Luchthavengebied

Woonbebouwing (update RWS-MD 2001)

Vinex2001 (bron: RPD)

TMA exit points

Begrenzing TMA Schiphol (TMA1 en TMA3)

2009

# Overzicht gewijzigde luchtverkeerwegen

Vertrekkend verkeer baan 06 (periode van 06.00 tot 23.00 uur)

LVB 2008

Wijziging 2009



Banenstelsel

Begrenzing Luchthavengebied

Woonbebouwing (update RWS-MD 2001)

Vinex2001 (bron: RPD)

TMA exit points

Begrenzing TMA Schiphol (TMA1 en TMA3)


2009

# Overzicht gewijzigde luchtverkeerwegen

Vertrekkend verkeer baan 06 (periode van 23.00 tot 06.00 uur)

LVB 2008

Wijziging 2009

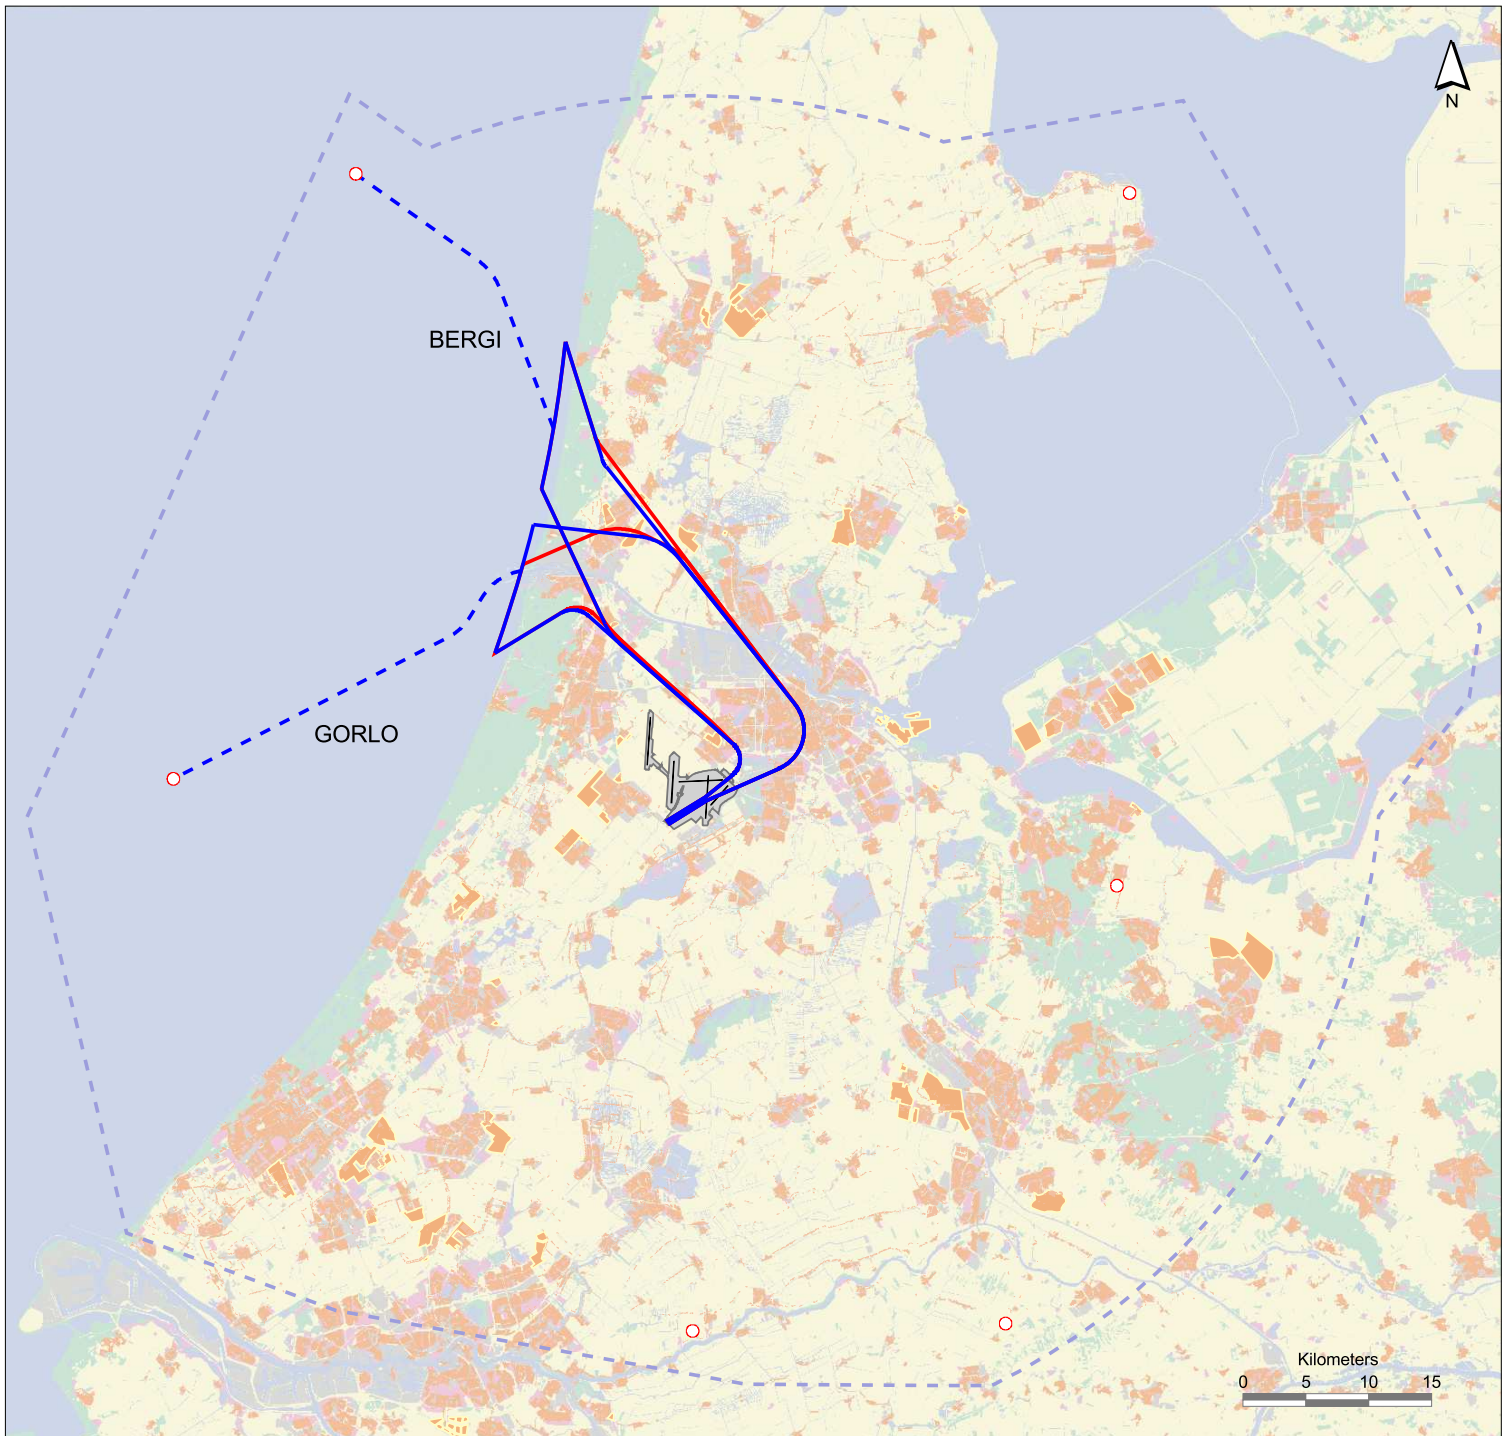

Banenstelsel

Begrenzing Luchthavengebied

Woonbebouwing (update RWS-MD 2001)

Vinex2001 (bron: RPD)

TMA exit points

Begrenzing TMA Schiphol (TMA1 en TMA3)


2009

# Overzicht gewijzigde luchtverkeerwegen

Vertrekkend verkeer baan 09 (periode 06-23 en 23-06 uur)

LVB 2008

Wijziging 2009

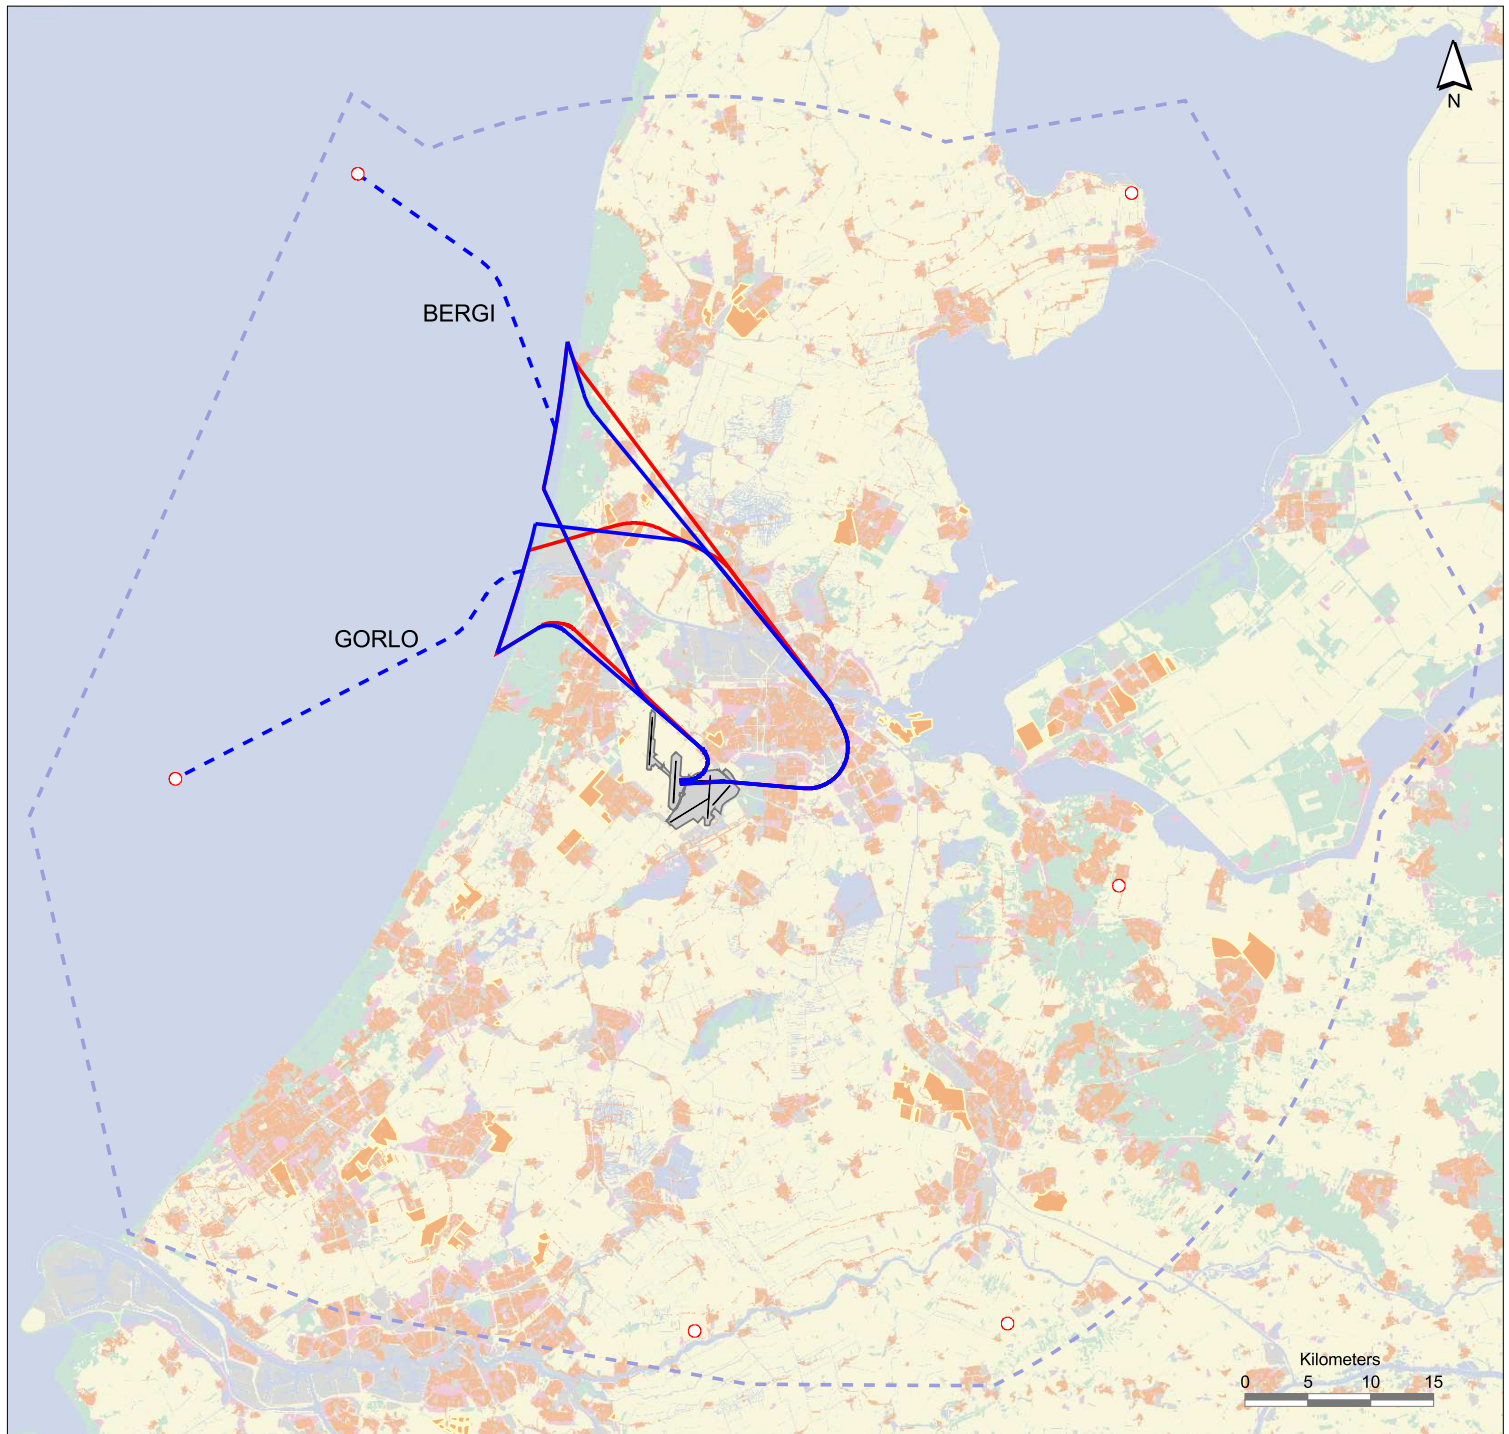

Banenstelsel

Begrenzing Luchthavengebied

Woonbebouwing (update RWS-MD 2001)

Vinex2001 (bron: RPD)

TMA exit points

Begrenzing TMA Schiphol (TMA1 en TMA3)


2009

# Overzicht gewijzigde luchtverkeerwegen

Vertrekkend verkeer baan 22 (periode 06-23 en 23-06 uur)

LVB 2008

Wijziging 2009

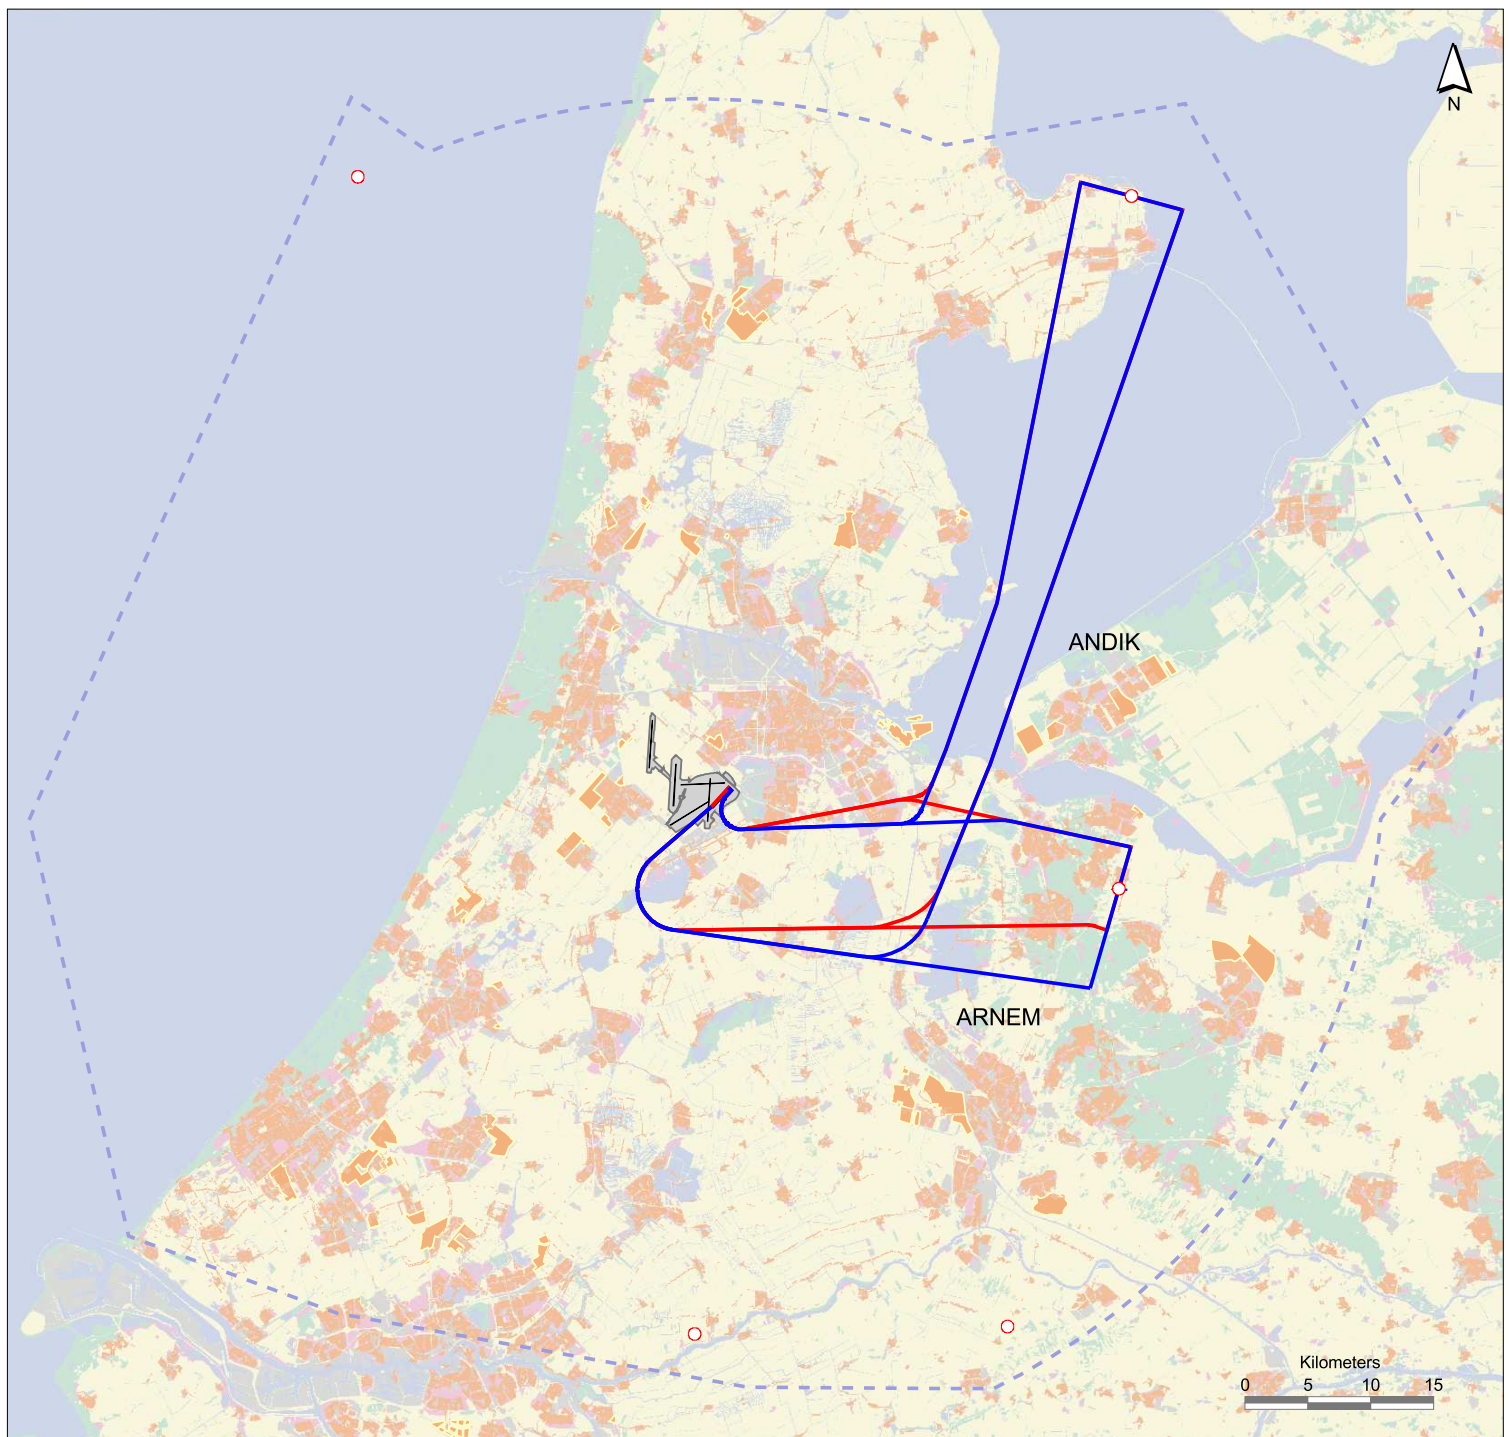

Banenstelsel

Begrenzing Luchthavengebied

Woonbebouwing (update RWS-MD 2001)

Vinex2001 (bron: RPD)

TMA exit points

Begrenzing TMA Schiphol (TMA1 en TMA3)

2009